





NOWA GWIAZDA KATOWIC

Lokal usługowy:

U.02

Piętro:

0

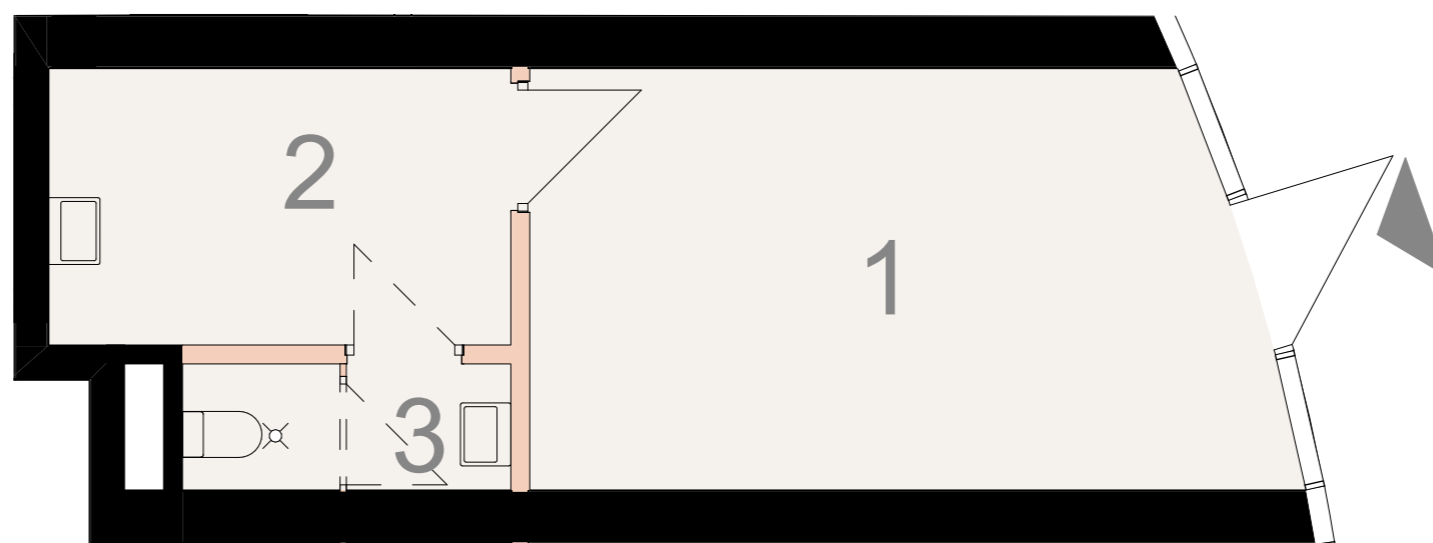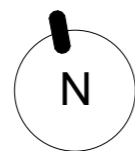

Powierzchnia użytkowa

29,75 m²

1	Lokal usługowy	19,10 m ²
2	Zaplecze	8,04 m ²
3	Węzeł sanitarny	2,61 m ²



SCIANY DZIAŁOWE

SKALA 1:60



Powierzchnie pomieszczeń zgodne z Polską Normą PN-ISO9836:2022:07.
Niniejsza karta katalogowa przedstawia przykładową aranżację mieszkania.

Biuro sprzedaży:

ul. Opolska 40 katowice@trustinvestment.pl
40-084 Katowice +48 600 700 713

www.nowagwiazda.pl